

KONFERANSESENTER MED HAVUTSIKT

COLOR MAGIC




Vårt moderne 1600 m² store konferansesenter har lyse og fleksible konferanserom for både små og store grupper på konferanse mellom Oslo og Kiel.

MØTEROM OG FASILITETER

Det største møterommet tar inntil 340 personer, men ønsker dere større kapasitet, kan dere ta i bruk vår Show Lounge som har plass til 500 personer. Vi kan også ordne trådløs mikrofon og mikrofonstativ, talerstol i Auditorium, og teleslynge i Parlament 1-3.

ALLE MØTEROM ER UTSTYRT MED:

- Prosjektor med HDMI tilkobling
- Kameraløsning for Teams
- Elektrisk styrt lerret
- Regulerbart taklys
- Flippover
- Whiteboard
- Diverse utstyr som notatblokker, penner, kontorrekvisita

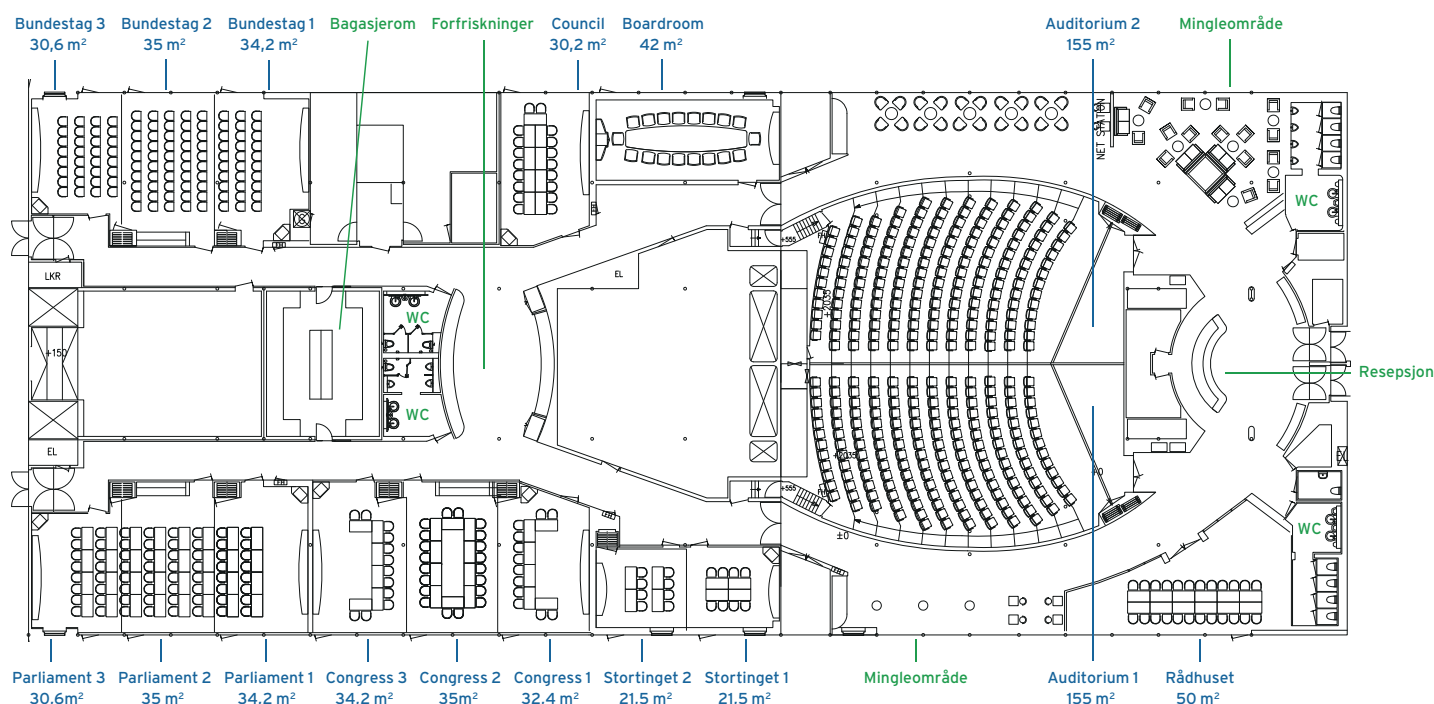



KONFERANSEOPPSETT COLOR MAGIC

Kapasitet	 Kino	 Skole	 U-bord	 Blokk
Auditoriet 1 Auditoriet 2 Auditoriet 1 + 2	169 167 338			
Boardroom 1 Council	30	18	12	18
Stortinget 1 Stortinget 2 Stortinget 1+2	18 18 40	12 12 30	8 8 20	8 8 20
Bundestag 1 Bundestag 2 Bundestag 3 Bundestag 1+2 Bundestag 2+3 Bundestag 1+2+3	26 34 26 70 64 100	16 30 16 46 46 76	14 18 12 28 28 36	18 24 24
Congress 1 Congress 2 Congress 3 Congress 1+2 Congress 2+3 Congress 1+2+3	26 34 26 70 64 110	16 30 16 46 46 76	14 18 12 28 28 36	18 24 24
Parliament 1 Parliament 2 Parliament 3 Parliament 1+2 Parliament 2+3 Parliament 1+2+3	26 34 26 70 64 100	16 30 16 46 46 76	14 18 12 28 28 36	18 24 24
Rådhuset			20	20

FAKTA COLOR MAGIC

Møterom	Størrelse	Brutto	Takhøyde	Vindu	Strøm
Bundestag 1 Bundestag 2 Bundestag 3	4,7 x 7,2 m 4,7 x 7,2 m 4,9 x 6,2 m	34,2 35 30,6	2,3 m 2,3 m 2,3 m	Ja Ja Ja	5 3 5
Stortinget 1 Stortinget 2	4,9 x 4,4 m 4,9 x 4,4 m	21,5 21,5	2,3 m 2,3 m	Ja Ja	3 5
Boardroom	9,4 x 4,4 m	42	2,2 m	Ja	10
Council	4,2 x 7,1 m	30,2	2,3 m	Ja	5
Auditoriet 1 Auditoriet 2	16,4 x 9,5 m 16,4 x 9,5 m	155 155	4,2 m 4,2 m		6
Parliament 1 Parliament 2 Parliament 3	4,7 x 7,2 m 4,7 x 7,2 m 4,9 x 6,2 m	34,2 35 30,6	2,3 m 2,3 m 2,3 m	Ja Ja Ja	5 3 5
Congress 1 Congress 2 Congress 3	4,3 x 7,3 m 4,7 x 7,2 m 4,7 x 7,2 m	32,4 35 34,2	2,3 m 2,3 m 2,3 m	Ja Ja Ja	5 3 5
Rådhuset	12 x 5 m	55	2,3 m	Ja	5

